


N

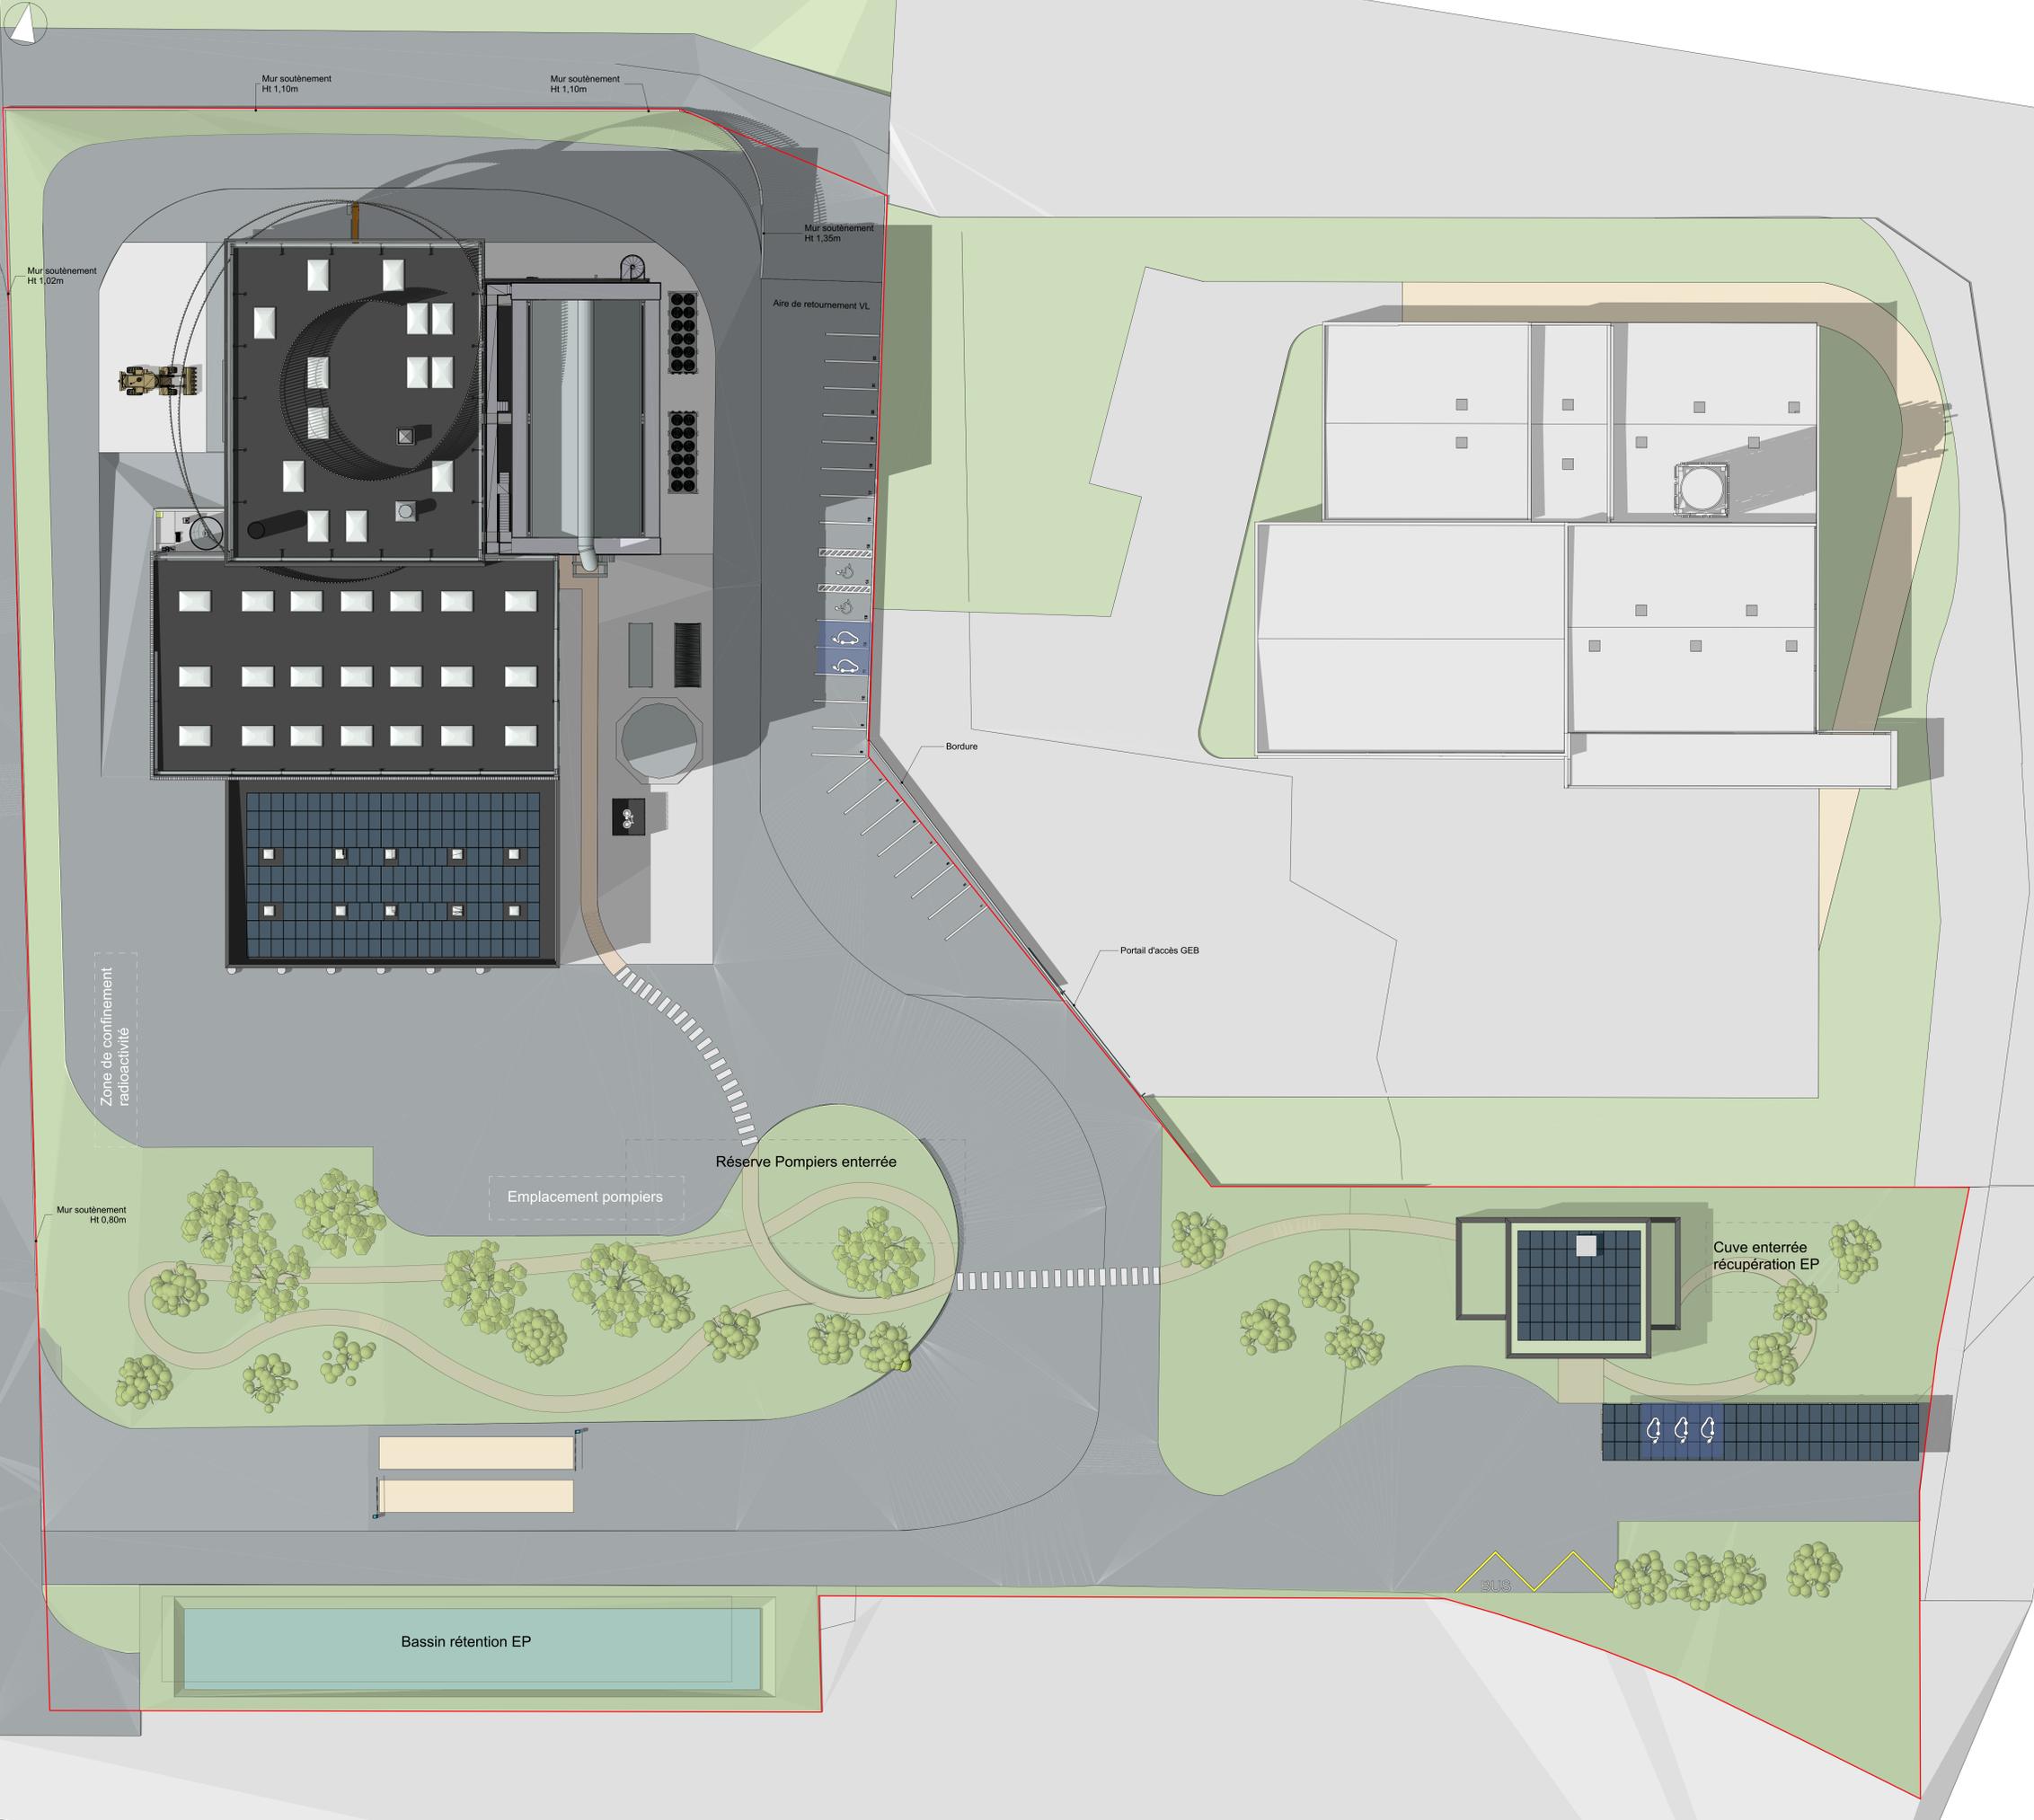

Maitre d'Ouvrage Délégué : CEV ENVIRONNEMENT	Architecte : nathalie fayat nfa	Assistant au Maitre d'Ouvrage Délégué : indigo																																				
Groupement Constructeur : VINCI ENVIRONNEMENT GTM SUB-QUEST YPC																																						
Maitre d'Ouvrage Délégué : SYTOM 19 Le Châtelain 19600 Saint-Pantaléon-de-Larche Syttom19																																						
UNITE DE VALORISATION ENERGETIQUE DE SAINT-PANTALEON-DE-LARCHÉ																																						
Phase : ESQ	Emetteur : nathalie fayat nfa Agence d'architecture 26, avenue Maréchal Foch 19100 Saint-Pantaléon-de-Larche 05 55 57 09 81 nfa@nfa.fr																																					
Adresse Projet : UVE Chemin de la Vergne 19600 Saint-Pantaléon-de-Larche	Titre du Document : Plan de masse																																					
Echelle : 1:200	Date : 29/11/2023	A4 Approuvé par xx Dessiné par yy																																				
<table border="1"> <tr> <td>E</td> <td></td> <td></td> <td></td> <td></td> <td></td> </tr> <tr> <td>D</td> <td></td> <td></td> <td></td> <td></td> <td></td> </tr> <tr> <td>C</td> <td></td> <td></td> <td></td> <td></td> <td></td> </tr> <tr> <td>B</td> <td></td> <td></td> <td></td> <td></td> <td></td> </tr> <tr> <td>A</td> <td></td> <td></td> <td></td> <td></td> <td></td> </tr> <tr> <td>Ind.</td> <td>Date</td> <td>Désignation</td> <td>Modifié par</td> <td>XX</td> <td>XX</td> </tr> </table>			E						D						C						B						A						Ind.	Date	Désignation	Modifié par	XX	XX
E																																						
D																																						
C																																						
B																																						
A																																						
Ind.	Date	Désignation	Modifié par	XX	XX																																	
<table border="1"> <tr> <td>Doc n°</td> <td> X X X X X X </td> <td> X X X </td> <td> X </td> <td> X </td> <td> X X </td> <td> X X X X X </td> <td> X </td> <td>ESQ</td> </tr> <tr> <td></td> <td>Indicatif "boîte à outils"</td> <td>émetteur</td> <td>Discipline</td> <td>Type</td> <td>Zone</td> <td>Chrono</td> <td>Revision</td> <td></td> </tr> </table>			Doc n°	X X X X X X	X X X	X	X	X X	X X X X X	X	ESQ		Indicatif "boîte à outils"	émetteur	Discipline	Type	Zone	Chrono	Revision																			
Doc n°	X X X X X X	X X X	X	X	X X	X X X X X	X	ESQ																														
	Indicatif "boîte à outils"	émetteur	Discipline	Type	Zone	Chrono	Revision																															