


# AU CHAT DEL

- VUE EN PLAN -

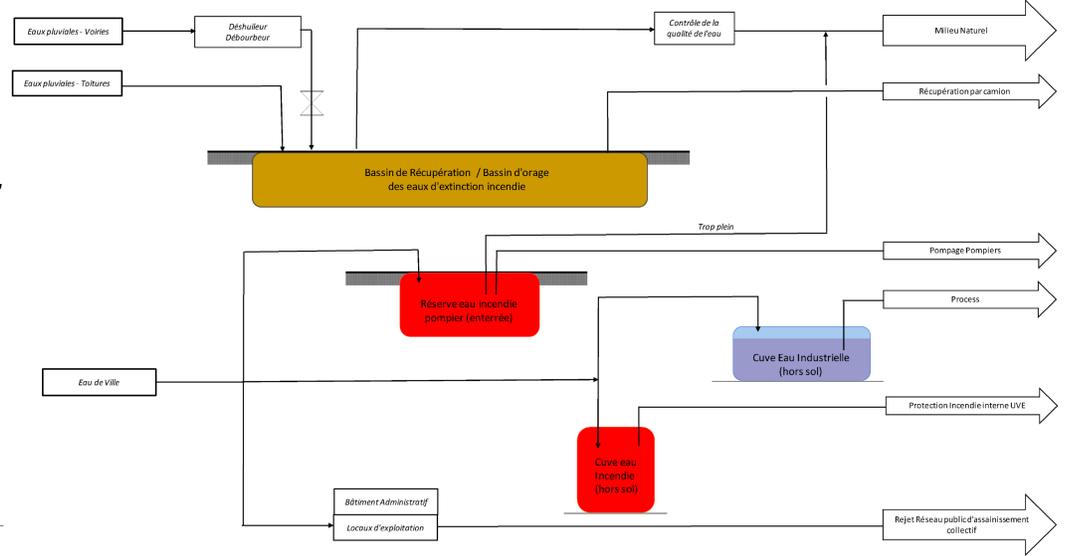

**LEGENDE :**

- - E.P. VOIRIES (A DÉFINIR PAR LE G.C.)
- - E.V. EAU DE VILLE (CHEMINEMENTS ET REGARDS A POSITIONNER PAR LE G.C.)
- - GAZ DE VILLE
- - GAZ DE VILLE HORS SCOPE
- - EAU INCENDIE
- - FIOUL
- - RESEAUX RCU
- - RESEAUX RCU EXISTANT HORS SCOPE
- REGARD AVEC VOLUME DE RETENTION 1m3
- REGARDS Ø800 POUR VANNES SUR RESEAUX CHALEUR EXISTANT




**NOTA:**

- les pertes des réseaux gravitaires sont à définir par le GC
- les réseaux représentés sur ce plan sont un principe. Le tracé définitif sera à définir par le GC en fonction des différences topographiques et géométriques des différents réseaux après, humidité, mise à la terre
- les points de connexions aux différents fluides (gaz, EV, EU, réseau chauffage) sont à valider par le GC
- les réseaux EP voiries et toitures sont à définir par le GC

**PLANS A CONSULTER :**

- OP2217-BRIVE-OF2217-VEF-C-D-00-0100 PLAN RESEAUX SECS ET MALT VPL +0.00
  - OP2217-BRIVE-OF2217-VEF-C-D-00-0101 PLAN RESEAUX HUMIDES VPL +0.00
- PLANS GUIDES G.C. :
- OP2217-VEF-C-D-00-0001 PLAN IMPLANTATION VUE EN PLAN NIVEAU +0.00
  - OP2217-VEF-C-D-00-0002 PLAN IMPLANTATION VUE EN PLAN NIVEAU +6.00
  - OP2217-VEF-C-D-00-0003 PLAN IMPLANTATION VUE EN PLAN NIVEAU +8.00
  - OP2217-VEF-C-D-00-0004 PLAN IMPLANTATION VUE EN PLAN NIVEAU +12.00
  - OP2217-VEF-C-D-00-0005 PLAN IMPLANTATION VUE EN PLAN NIVEAU +16.90
  - OP2217-VEF-C-D-00-0006 PLAN IMPLANTATION VUE EN PLAN NIVEAU +20.85
  - OP2217-VEF-C-D-00-0007 PLAN IMPLANTATION VUE EN PLAN NIVEAU +26.15
  - OP2217-VEF-C-D-00-0008 PLAN IMPLANTATION VUE EN PLAN NIVEAU TOITURE
  - OP2217-VEF-C-D-00-0010 PLAN IMPLANTATION COUPE A-A
  - OP2217-VEF-C-D-00-0011 PLAN IMPLANTATION COUPE B-B

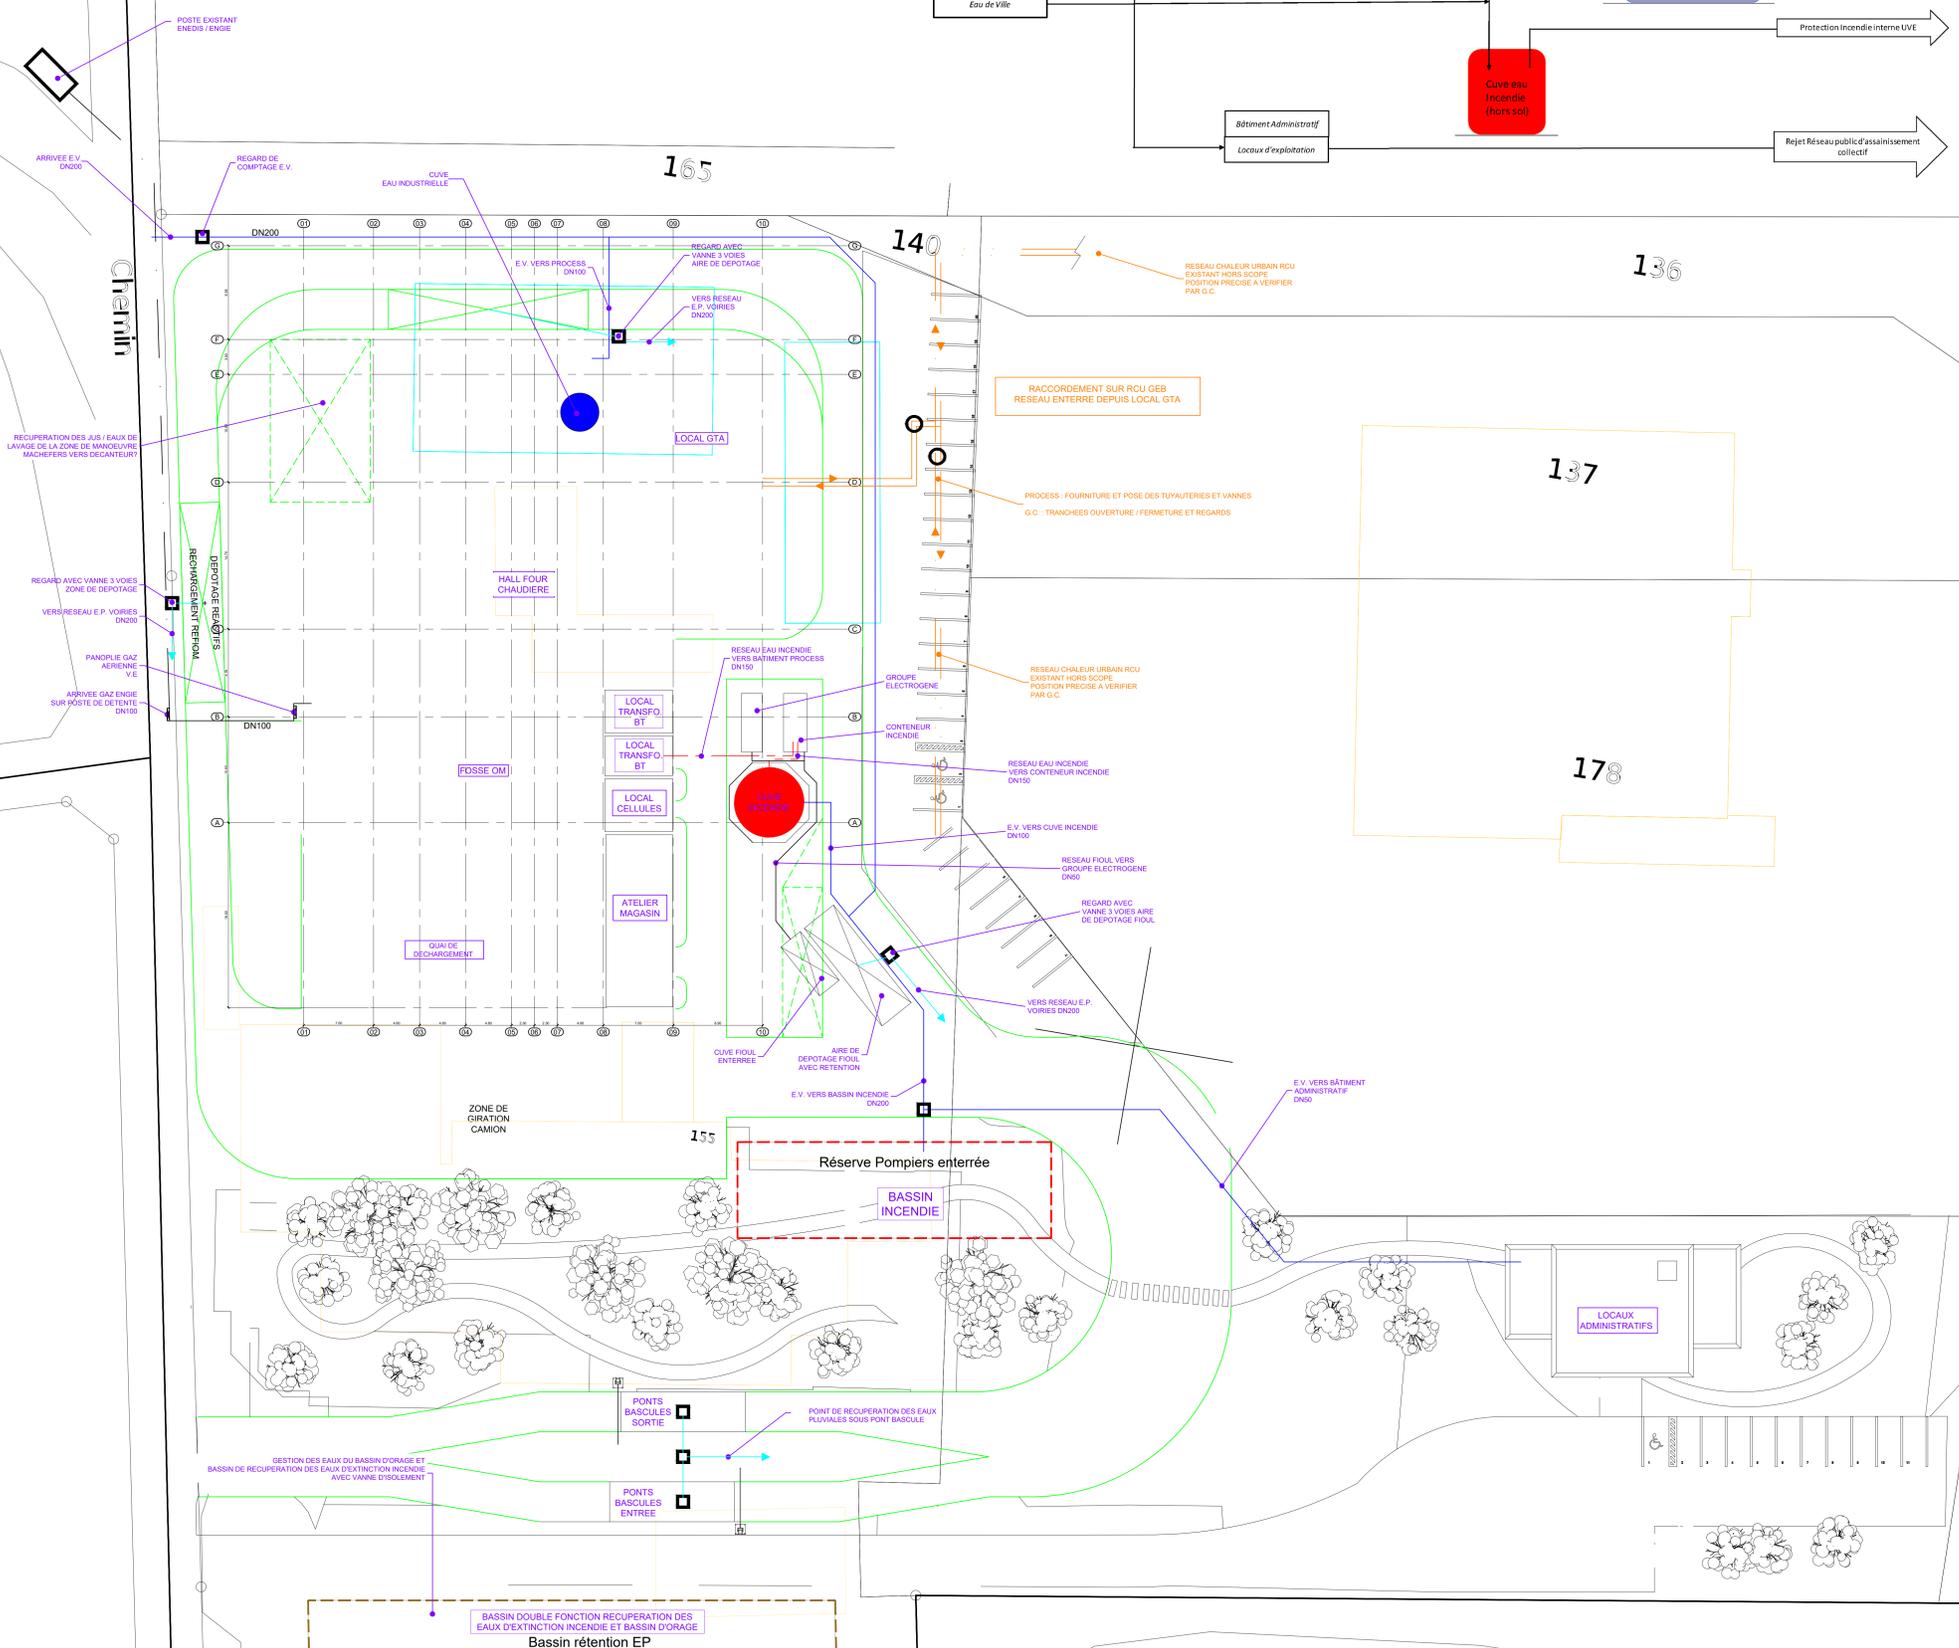

Rév.	Date	Établi	Vérifié	Approuvé	Description	Status
Rev.	Date	By	Checked/Approved		Note	
D	14/03/24	EQ	SC	MB	MISE A JOUR BASSIN DE RECUPERATION DES EAUX	-
C	23/06/23	OU	SC	MB	MISE A JOUR SUIVANT REUNION VEOLIA DU 22/06/2023	-
B	20/06/23	OU	SC	MB	EMISSION POUR OFFRE FINALE	-
A	16/06/23	OU	VP	DG	PREMIERE EMISSION	-

**VINCI ENVIRONNEMENT**

Bâtiment JAVA  
1973, Boulevard de La Défense  
CS 10268  
92757 MANTERRE

**BRIVE**  
PLAN RESEAUX HUMIDES  
VUE EN PLAN NIV +0.00

1/250  
Echelle / Scale

OF2217  
Fichier Affaire ou Projet / Project File

STDGEN0000S000004C.dwg  
Fichier Standard / Standard File

**OF2217 VEF C D 00 0101 D**

Nom du dossier / Project Number: OF2217  
Émetteur / Owner: VEF  
Discipline / Discipline: C  
Type / Type: D  
Zone / Zone: 00  
Chromo / Chromo: 0101  
Rév. / Rev.: D

Ce document est la propriété de VINCI ENVIRONNEMENT. Il ne peut être utilisé, communiqué ou divulgué sans autorisation écrite préalable. This document is the property of VINCI ENVIRONNEMENT, and as a confidential document must not be copied, used or divulged without prior written consent.