


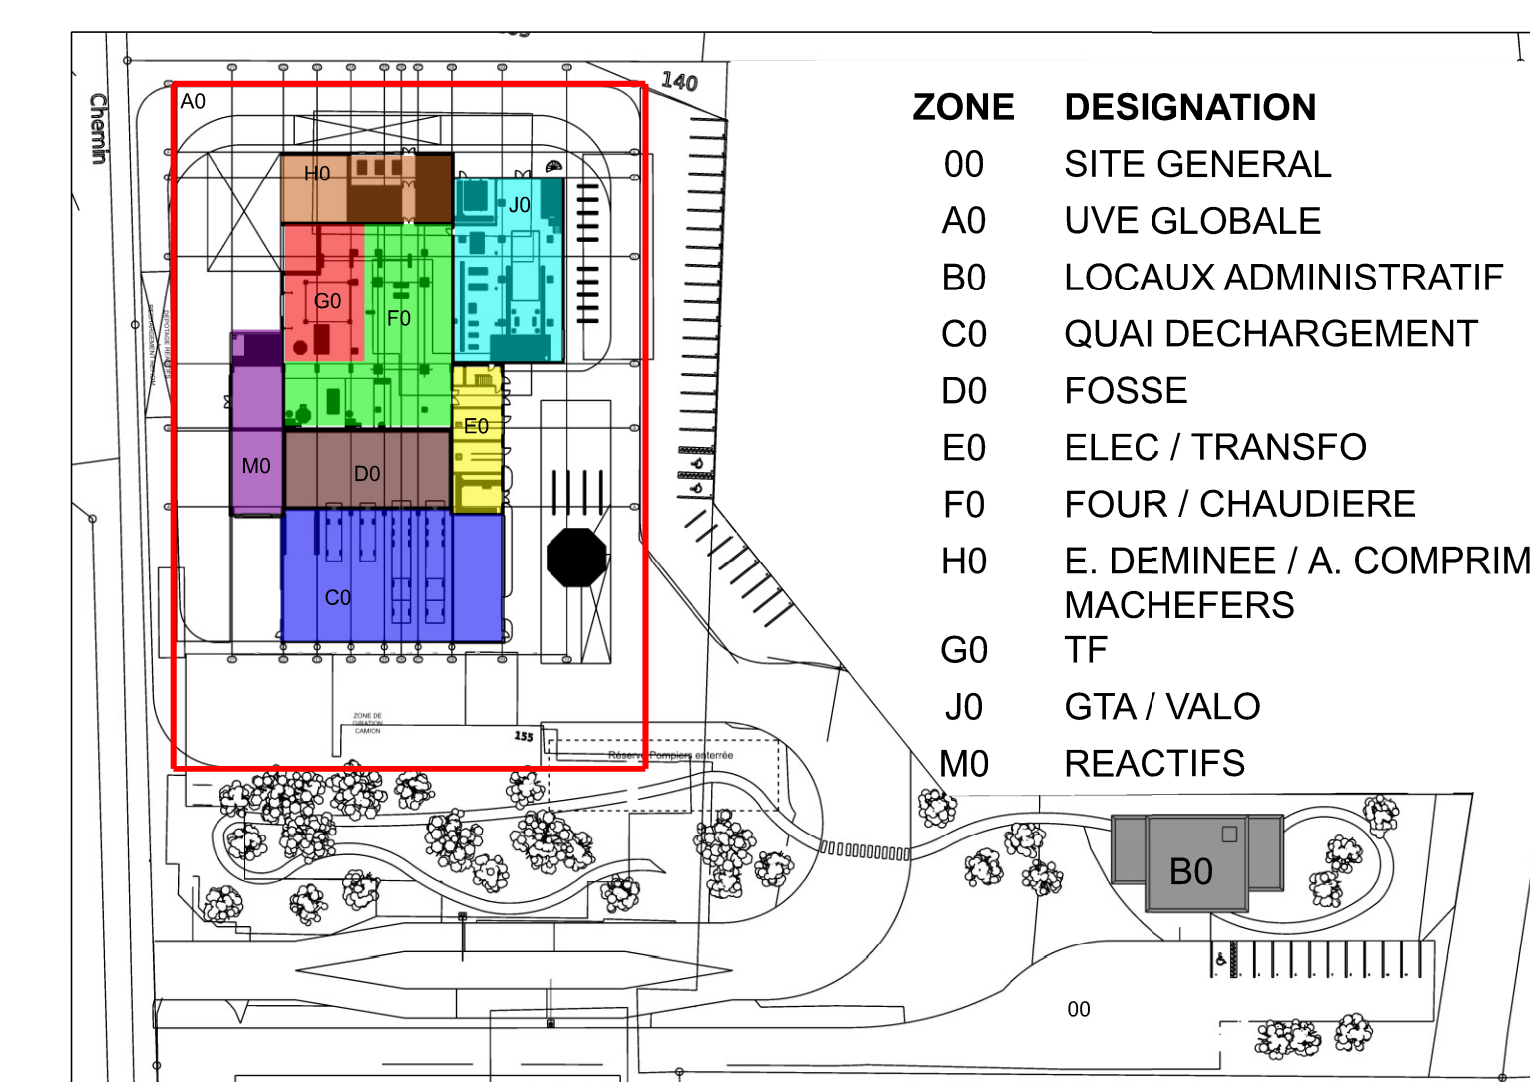

A	08/10/2024	OUS	YPE	JBO	PREMIERE DIFFUSION	XXX
Rév.	Date	Etabi	Vérifié	Approuvé	Description	Statut
Rev.	Date	By	Checked	Approved	Note	Status

UNITE DE VALORISATION ENERGETIQUE DE
SAINT PANTALEON DE LARCHÉ

Maitre d'ouvrage : Assistant Maitre d'ouvrage : Architecte : Bureau de Contrôle :

Groupeur Constructeur : Mandataire : Contraints :

Emetteur / Owner : Sous-traitant 1 / Sub-contractor 1 :

PLAN TOPO
SUPERPOSITION

1 / ...	R142513	 dwg
Echelle / Scale	Numéro d'Affaire / Project Number	Fichier Standard / Standard File

BRIM01	VGP	VGP	L	D	00	1006	A
Numéro de Contrat	Emetteur	Sous-Traitant	Discipline	Type	Zone	Chrono	Rév.
Contract Number	Owner	Sub-contractor	Discipline	Type	Area	Chrono	Rev.

Ce document est la propriété de VINCI Construction Grands Projets ; il ne peut être utilisé, communiqué ou divulgué sans autorisation écrite préalable.
This document is the property of VINCI Construction Grands Projets, and as a confidential document must not be copied, used or divulged without prior written consent.