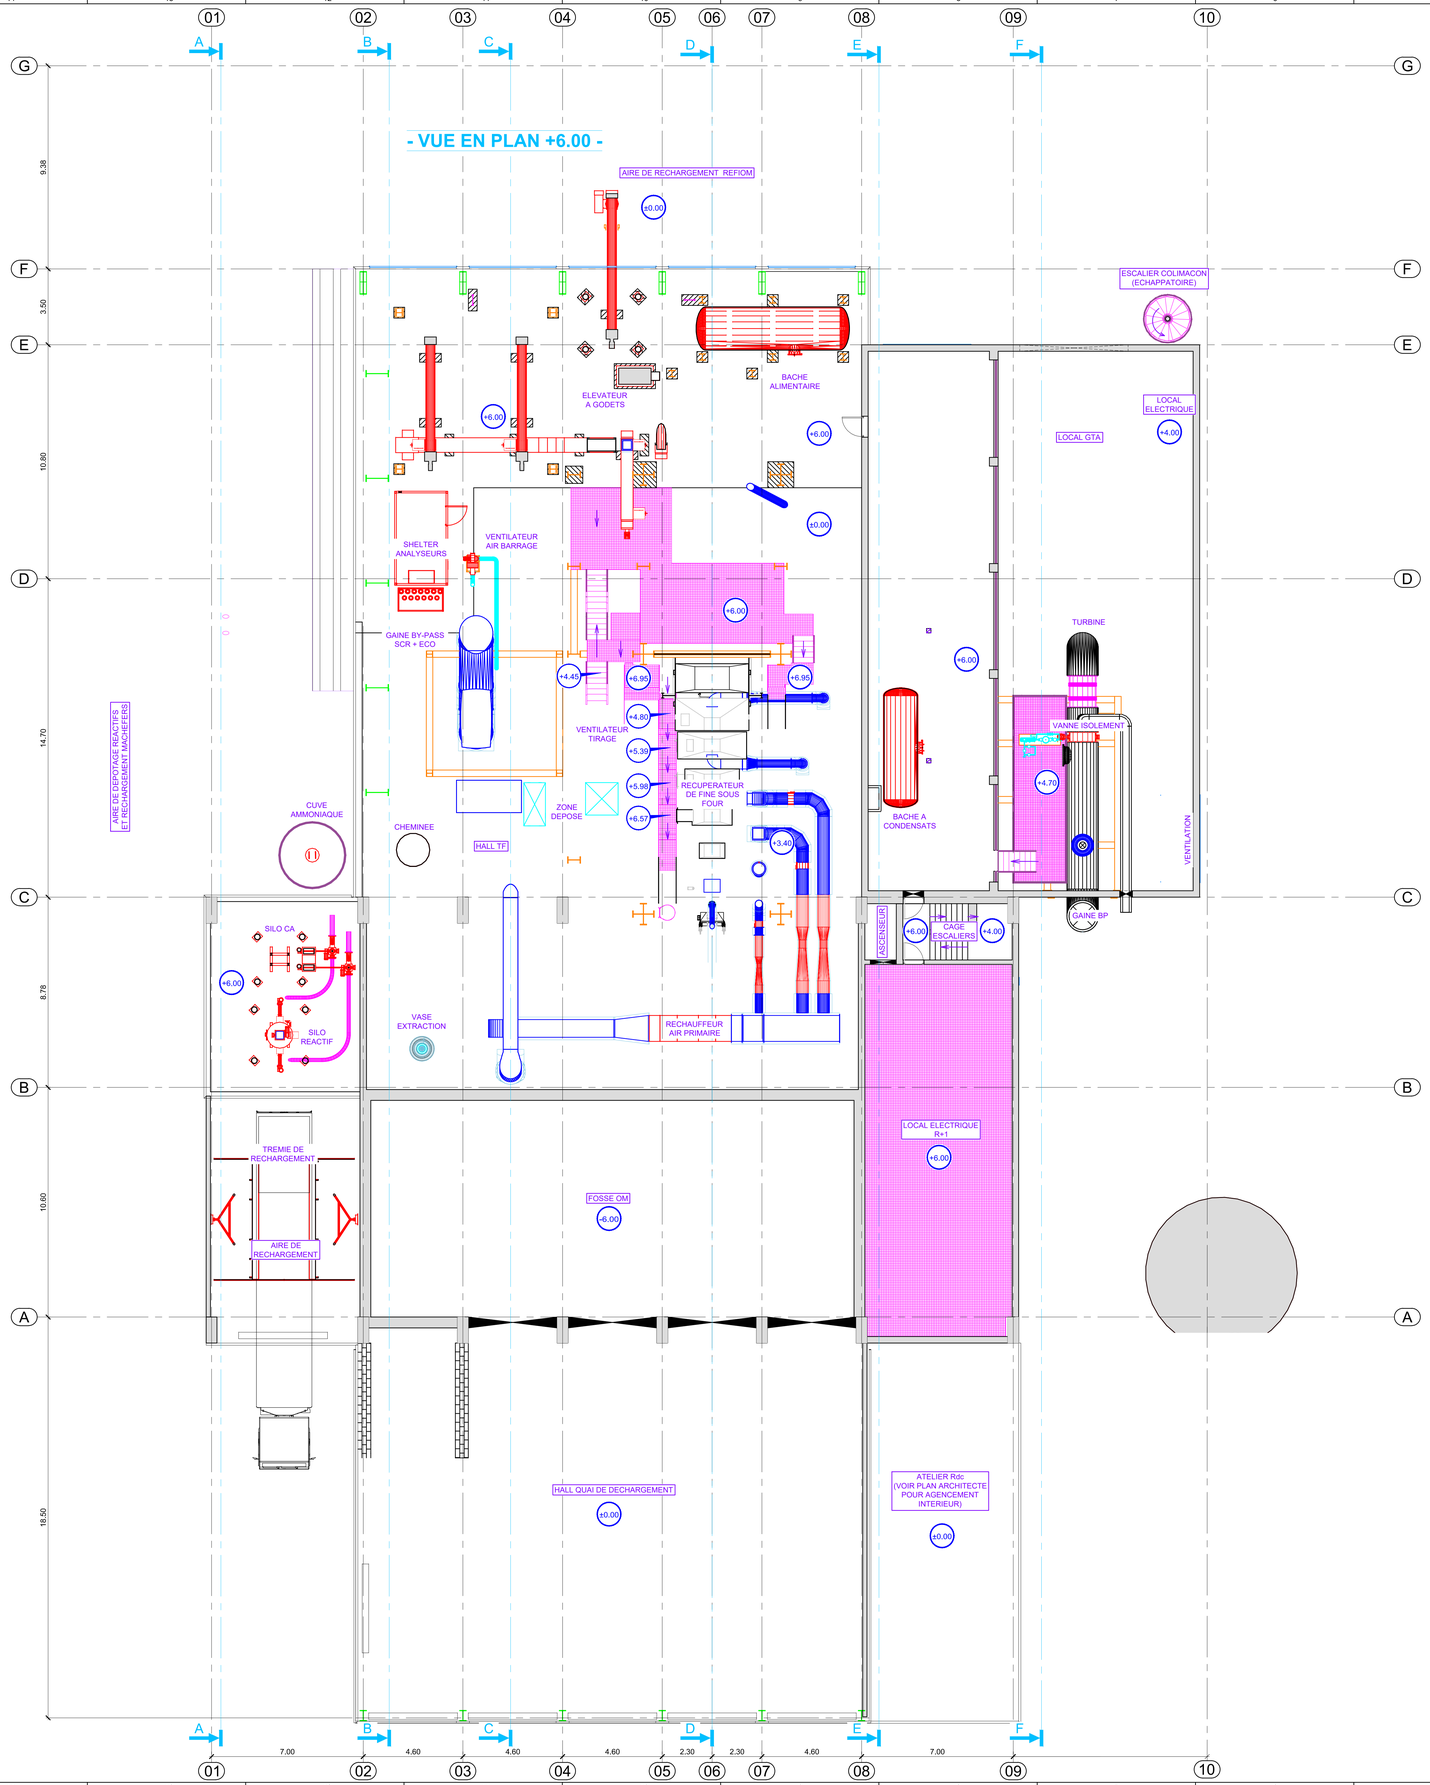

PLANS A CONSULTER :

PLANS IMPLANTATION EQUIPEMENTS :

- OF2217-VEF-L-D-00-0001 PLAN IMPLANTATION EQ. VUE EN PLAN NIVEAU +0.00
- OF2217-VEF-L-D-00-0002 PLAN IMPLANTATION EQ. VUE EN PLAN NIVEAU +6.00
- OF2217-VEF-L-D-00-0003 PLAN IMPLANTATION EQ. VUE EN PLAN NIVEAU +9.00
- OF2217-VEF-L-D-00-0004 PLAN IMPLANTATION EQ. VUE EN PLAN NIVEAU +12.00
- OF2217-VEF-L-D-00-0005 PLAN IMPLANTATION EQ. VUE EN PLAN NIVEAU +16.90
- OF2217-VEF-L-D-00-0006 PLAN IMPLANTATION EQ. VUE EN PLAN NIVEAU +20.85
- OF2217-VEF-L-D-00-0007 PLAN IMPLANTATION EQ. VUE EN PLAN NIVEAU +26.15
- OF2217-VEF-L-D-00-0008 PLAN IMPLANTATION EQ. VUE EN PLAN NIVEAU TOITURE
- OF2217-VEF-L-D-00-0010 PLAN IMPLANTATION EQ. COUPE A-A
- OF2217-VEF-L-D-00-0011 PLAN IMPLANTATION EQ. COUPE B-B
- OF2217-VEF-L-D-00-0012 PLAN IMPLANTATION EQ. COUPE C-C
- OF2217-VEF-L-D-00-0013 PLAN IMPLANTATION EQ. COUPE D-D
- OF2217-VEF-L-D-00-0014 PLAN IMPLANTATION EQ. COUPE E-E
- OF2217-VEF-L-D-00-0015 PLAN IMPLANTATION EQ. COUPE F-F

Rév. / Rev.	Date / Date	Etabli / By	Vérifié / Checked	Approuvé / Approved	Description / Note	Statut / Status
C	06/03/24	YP	SC	MB	MISE A JOUR POUR OFFRE 3	PRE
B	27/10/23	YP	SC	MB	OFFRE REVISEE	PRE
A	26/01/23	CC	SC	MB	PREMIERE EMISSION	-

VINCI ENVIRONNEMENT

Bâtiment JAVA

1973, Boulevard de La Défense

CS 10268

92757 NANTERRE

BRIVE
PLAN D'IMPLANTATION DES EQUIPEMENTS
VUE EN PLAN NIV +6.00

1/100	OF2217	STDGEN000QS000004C.dwg
Echelle / Scale	Fichier Affaire ou Projet / *Project File*	Fichier Standard / *Standard File*

Numéro d'Affaire / *Project Number*	Emetteur / *Owner*	Discipline / *Discipline*	Type / *Type*	Zone / *Area*	Chrono / *Chrono*	Rév. / *Rev.*
OF2217	VEF	L	D	00	0002	C

Ce document est la propriété de VINCI ENVIRONNEMENT ; il ne peut être utilisé, communiqué ou divulgué sans autorisation écrite préalable.
This document is the property of VINCI ENVIRONNEMENT, and as a confidential document must not be copied , used or divulged without prior written consent.

Format A0 (1189 x 841)