


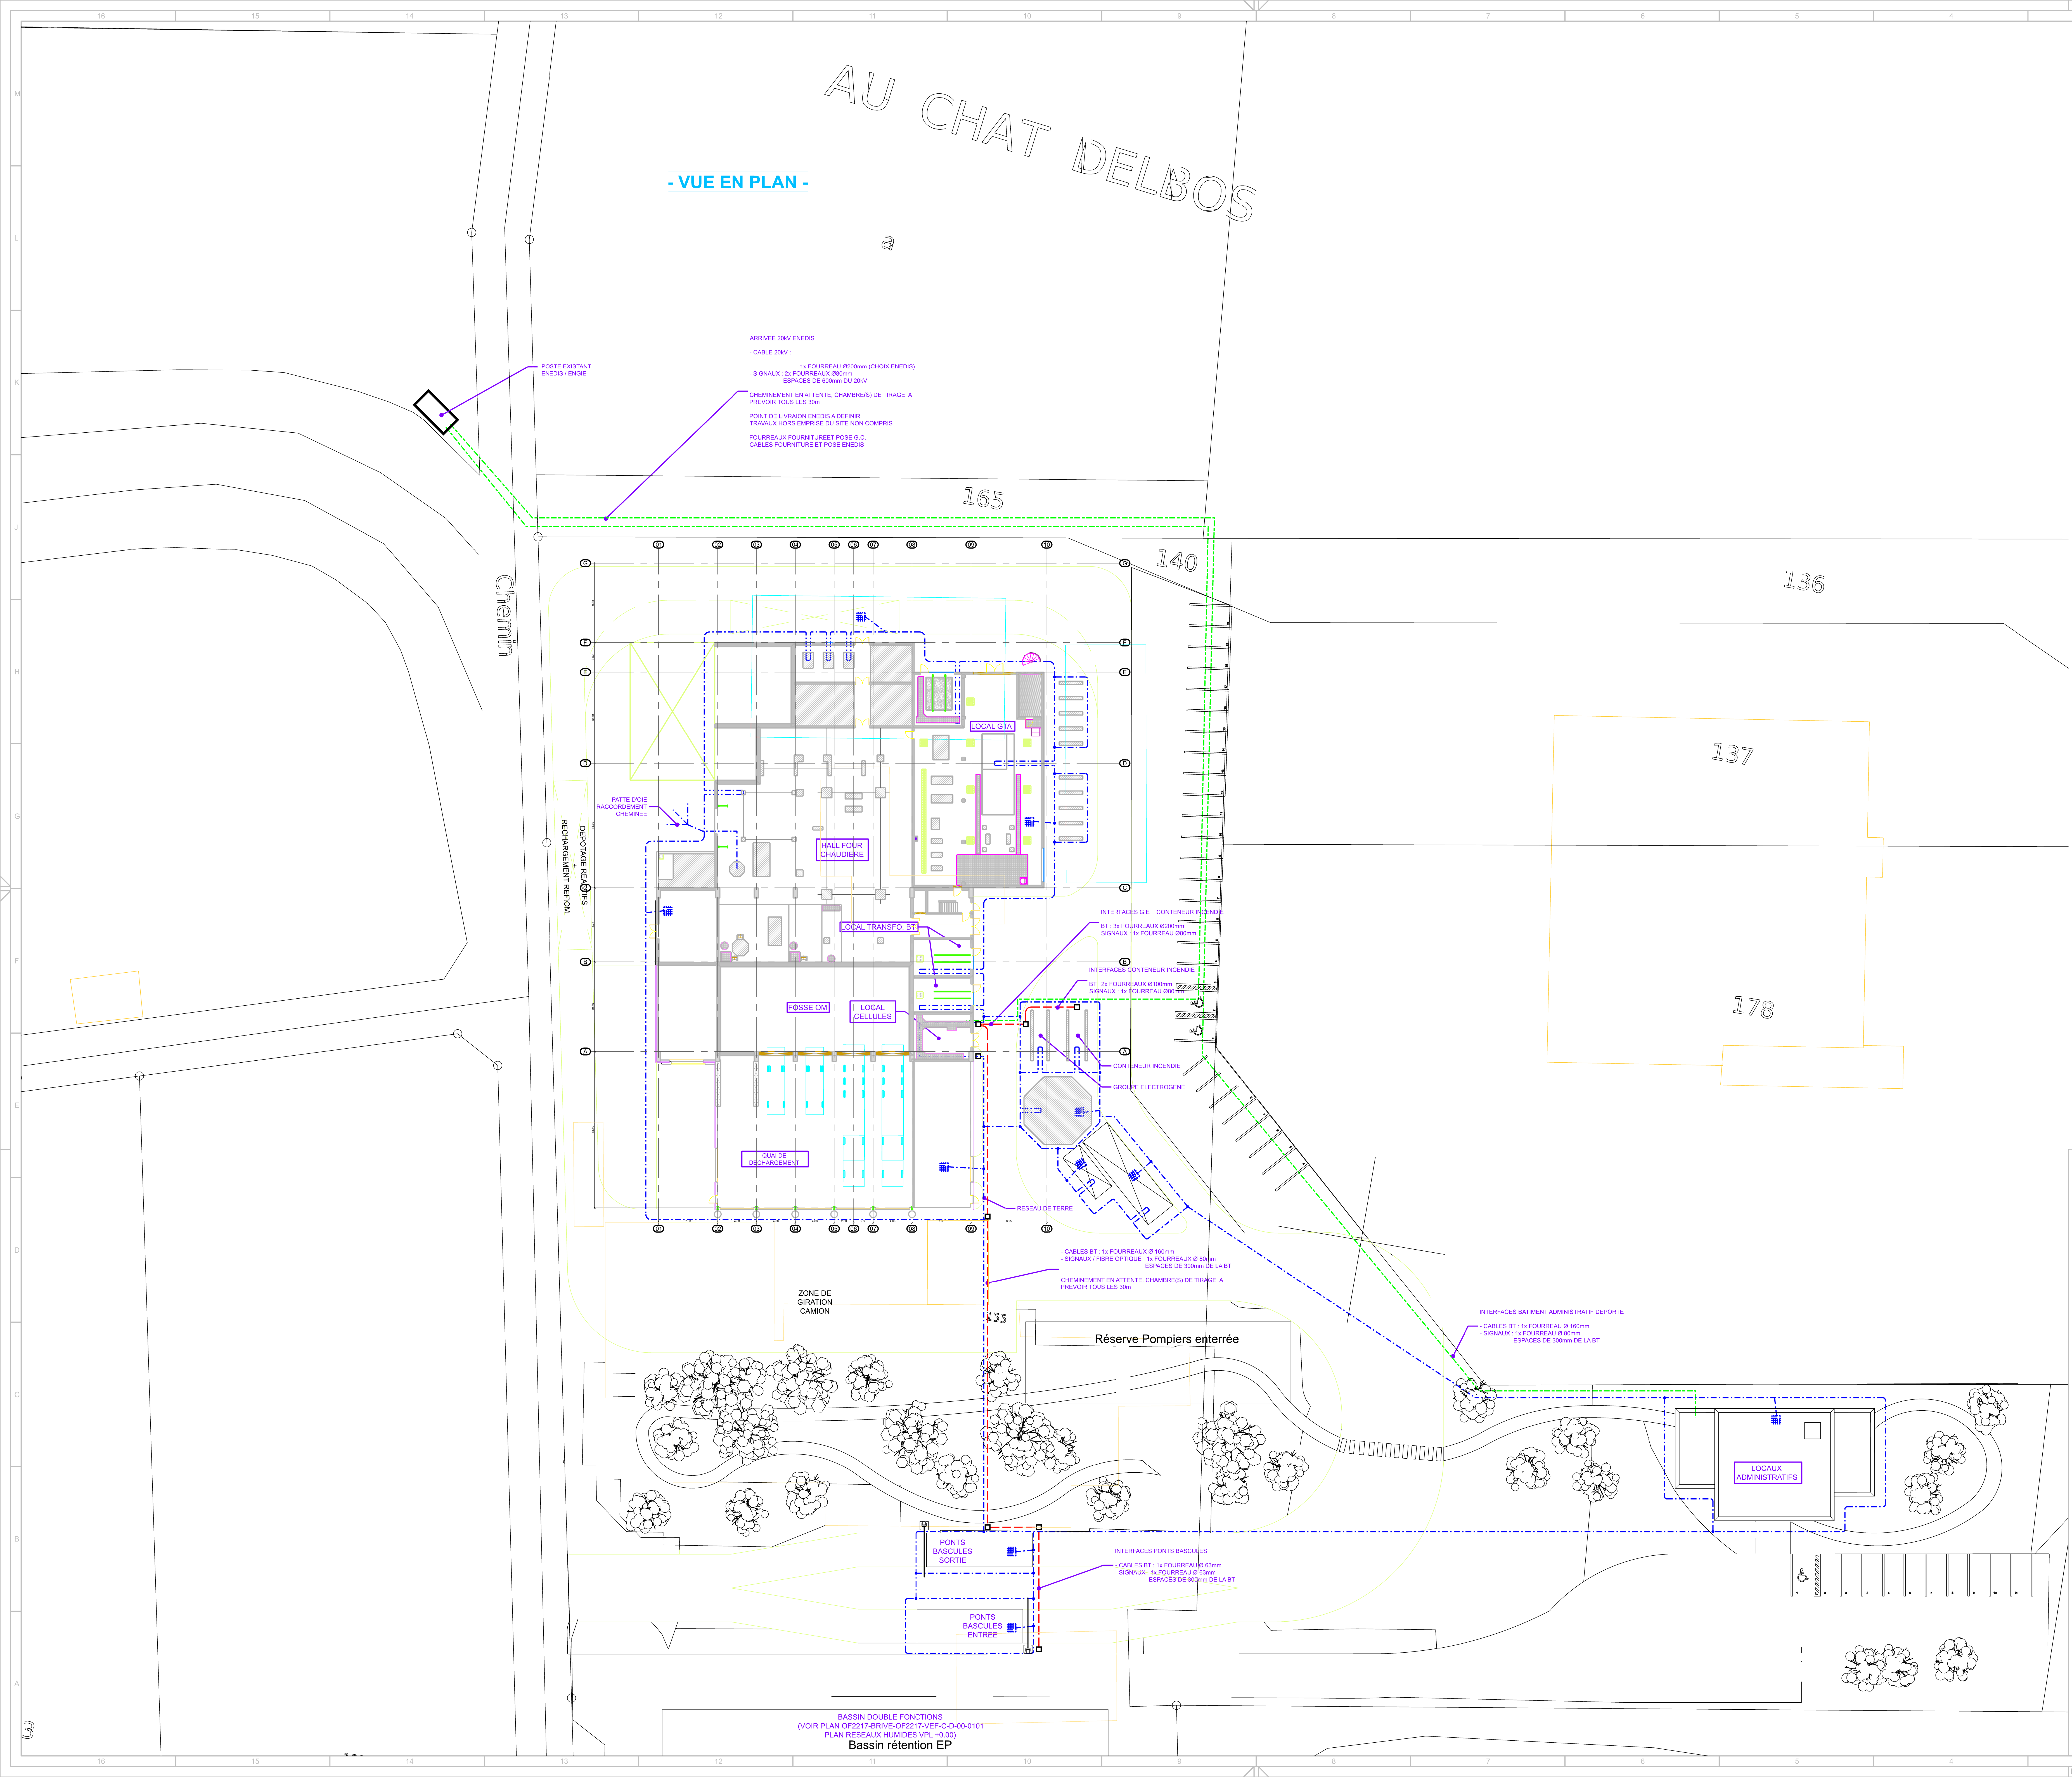

LEGENDE :

- PENETRATION EN BOUCLE DANS LES BATIMENTS

- RESEAU DE TERRE

- CHAMBRE DE TIRAGE

- FOURREAUX BT + SIGNAUX

- PRINCIPE DE TRACE ENEDIS H.T 20KV

- MISE A LA TERRE RADIER

- SOUDURE PAR PROCEDE ALUMINOTHERMIQUE


NOTA.FOURREAUX ELECTRIQUES:

- Fourniture et pose en tube type JANOFLEX interieur lisse avec aiguille de tirage en attente et bouchons aux extremités.

- Ces fourreaux seront enrobés de béton :
* au droit des traversées de routes.
* aux arrivées de chambre de tirage sur 1,50 m.
* sur 0,50 m tous les 30 ml de réseau.

- Profondeur des fourreaux :
* 0,80 m mini sous gazon.
* 1 m mini sous voiries.
* Au milieu d'un lit de sable de 0,40 m.

- Y compris grillage avertisseur et remblai jusqu'au terrain fini.

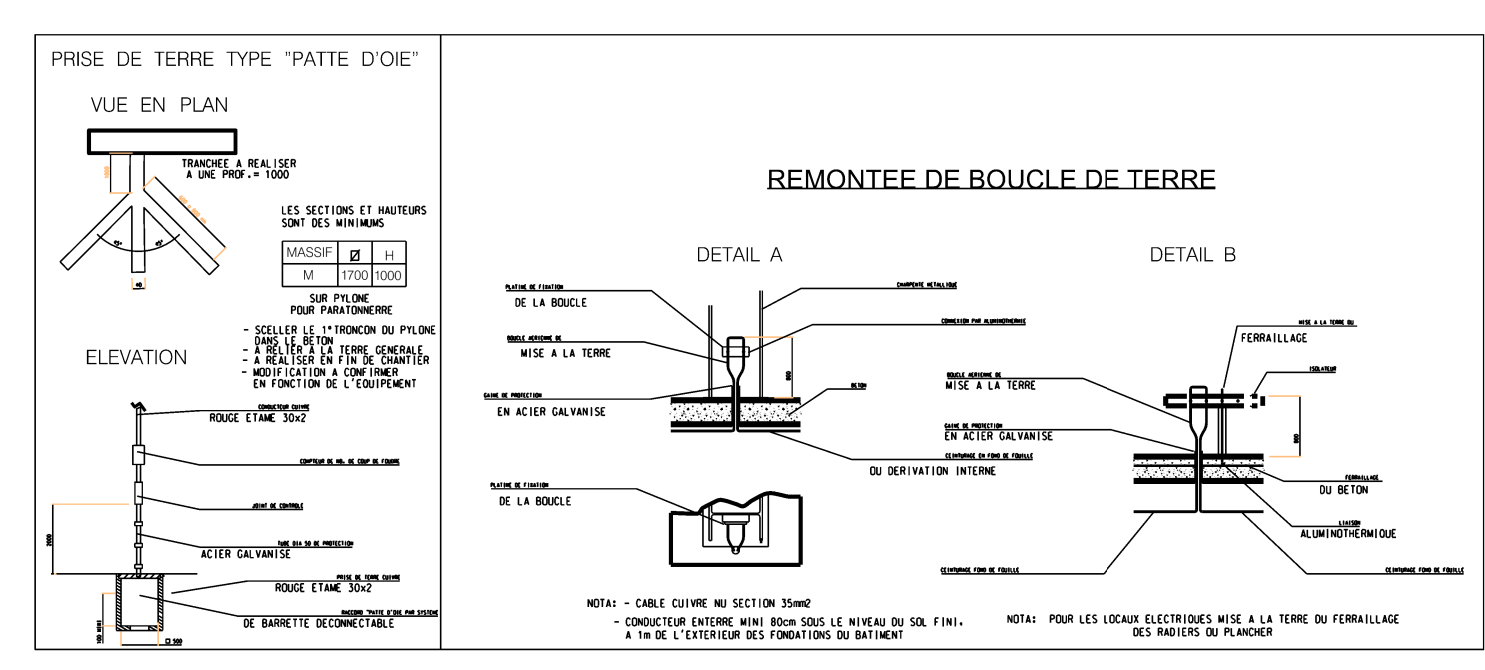

- PLANS A CONSULTER :**
- OF2217-BRIVE-OF2217-VEF-C-D-00-0100 PLAN RESEAUX SECS ET MALT VPL +0.00

- OF2217-BRIVE-OF2217-VEF-C-D-00-0101 PLAN RESEAUX HUMIDES VPL +0.00
- PLANS GUIDES G.C. :**
- OF2217-VEF-C-D-00-0001 PLAN IMPLANTATION VUE EN PLAN NIVEAU +0.00

- OF2217-VEF-C-D-00-0002 PLAN IMPLANTATION VUE EN PLAN NIVEAU +5.00

- OF2217-VEF-C-D-00-0003 PLAN IMPLANTATION VUE EN PLAN NIVEAU +9.00

- OF2217-VEF-C-D-00-0004 PLAN IMPLANTATION VUE EN PLAN NIVEAU +12.00

- OF2217-VEF-C-D-00-0005 PLAN IMPLANTATION VUE EN PLAN NIVEAU +16.90

- OF2217-VEF-C-D-00-0006 PLAN IMPLANTATION VUE EN PLAN NIVEAU +20.85

- OF2217-VEF-C-D-00-0007 PLAN IMPLANTATION VUE EN PLAN NIVEAU +26.15

- OF2217-VEF-C-D-00-0008 PLAN IMPLANTATION VUE EN PLAN NIVEAU TOITURE

- OF2217-VEF-C-D-00-0010 PLAN IMPLANTATION COUPE A-A

- OF2217-VEF-C-D-00-0011 PLAN IMPLANTATION COUPE B-B

C	23/06/23	OU	SC	MB	MISE A JOUR SUIVANT REUNION VEOLIA DU 22/06/2023	-
B	20/06/23	OU	SC	MB	EMISSION POUR OFFRE FINALE	-
A	16/06/23	OU	VP	DG	PREMIERE EMISSION	-
Rev.	Date	Elab.	Verif.	Approuv.	Description	Statut
		By	Checked	Approved	Note	

Bâtiment JAVA
1973, Boulevard de La Défense
CS 10268
92757 NANTERRE

BRIVE
PLAN RESEAUX SECS
ET MISE A LA TERRE
VUE EN PLAN NIV +0.00

1/250
Echelle / Scale

OF2217
Fichier Affaire ou Projet / Project File

STDGEN000QS000004C.dwg
Fichier Standard / Standard File

OF2217

VEF

C

D

00

0100

C

Numéro d'affaire
Project Number

Emetteur
Owner

Discipline
Discipline

Type
Type

Année
Year

Version
Version

Revisé
Rev.

Ce document est la propriété de VINCI ENVIRONNEMENT - Il ne peut être utilisé, communiqué ou divulgué sans autorisation écrite préalable.
This document is the property of VINCI ENVIRONNEMENT, and as a confidential document must not be copied, used or divulged without prior written consent.

Format A0 (1189 x 841)